

DE LUXE

студия дизайна


г. Курган, ул. Куйбышева, 36/3, 2 этаж
8(3522) 601 643 / 8(963) 005 86 66

Дизайн-проект квартиры





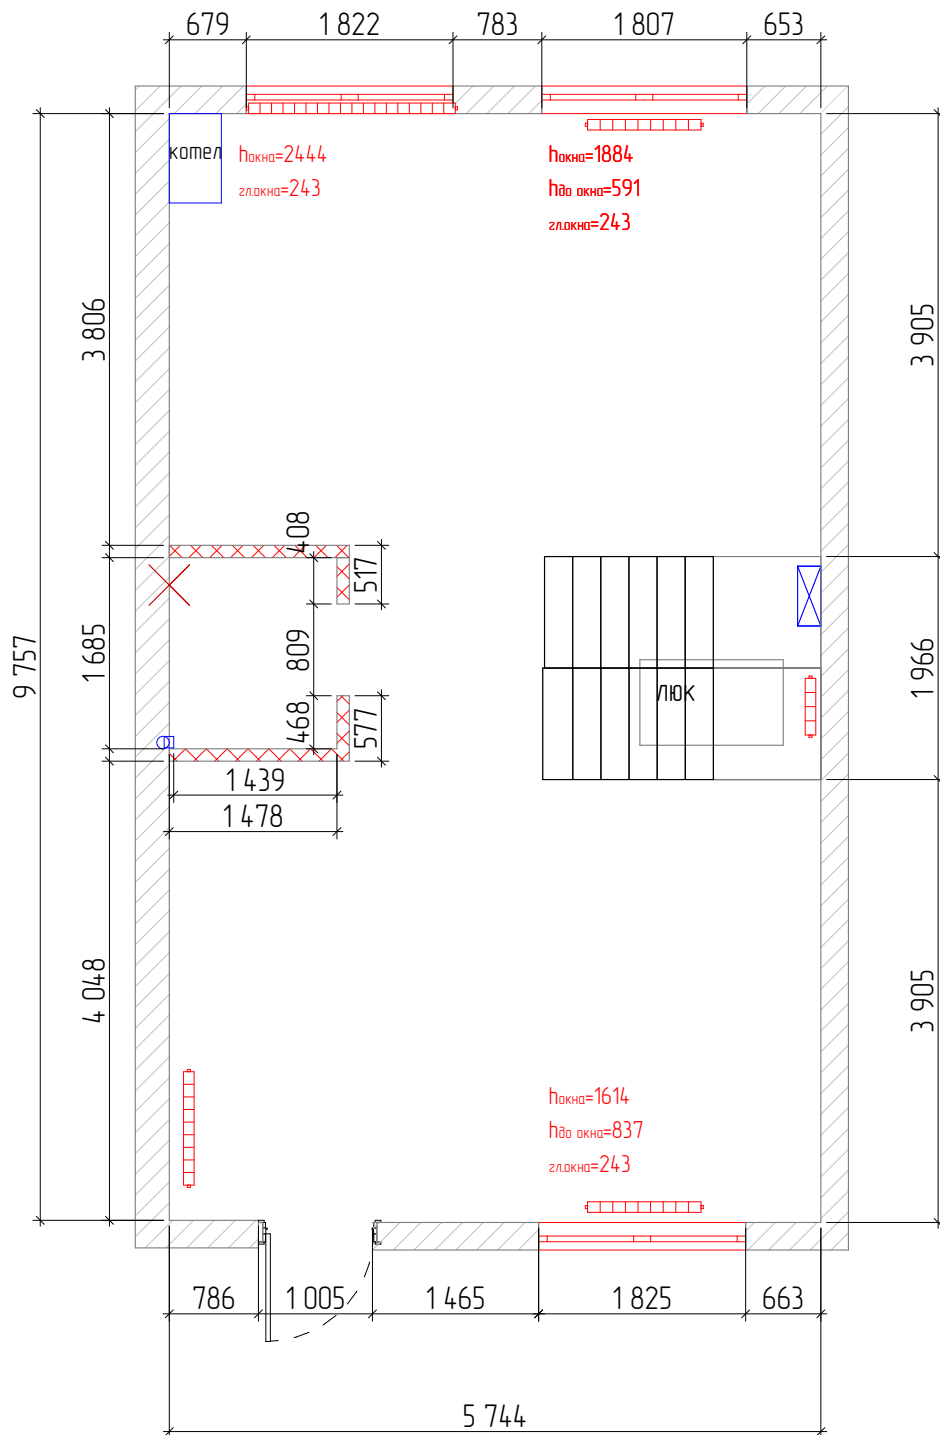

Руководитель студии: Бондаренко Елена

Дизайнер: Егорова Ольга

г. Курган 2023




Условные обозначения

-  Несущие стены
-  Перегородки
-  Радиатор отопления
-  Вывод вентиляции
-  Стояк канализации
-  Электрощиток
- h=2913 Высота помещения





Примечания

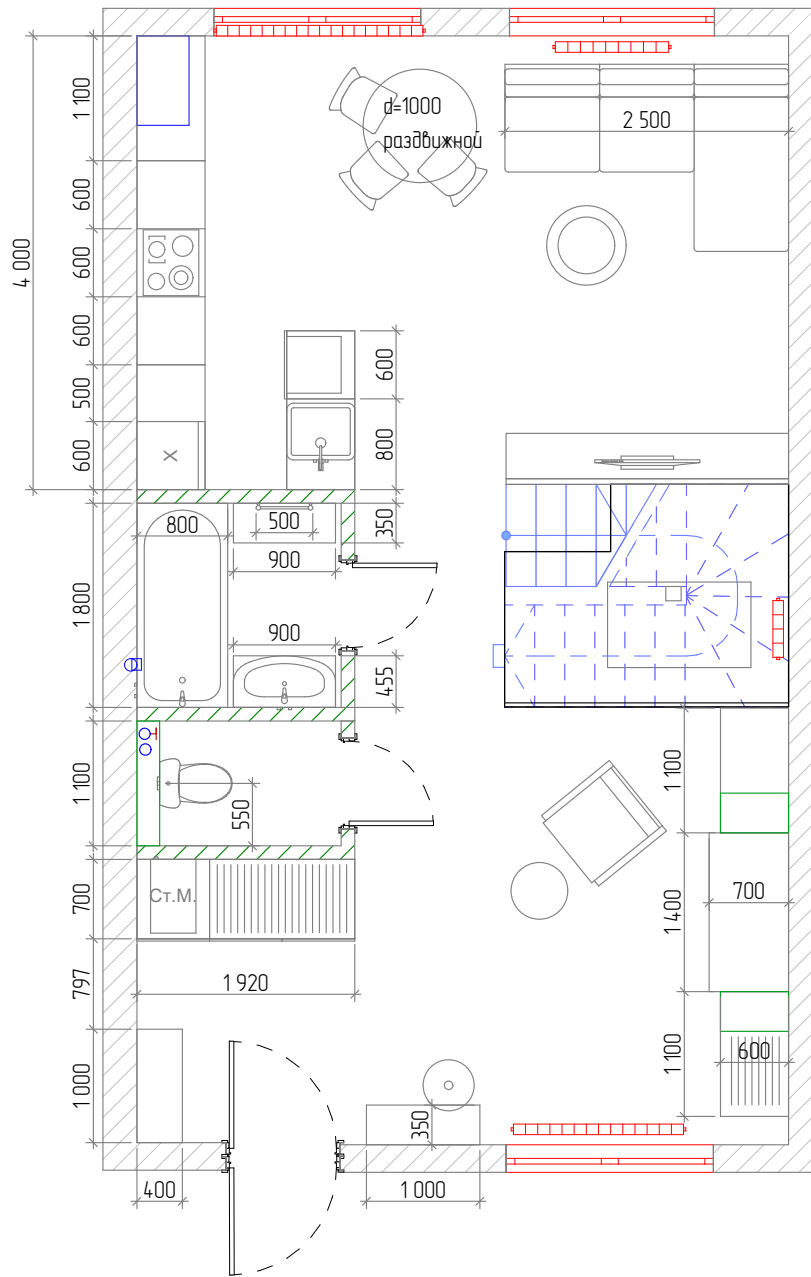- размеры уточнить по месту;
- высоты указаны до существующего потолка,
точную высоту уточнить после
демонтажных работ;

Номер/название проекта		Дизайн-проект квартиры общей площадью 106 кв.м.			
Дизайнер		Обмерный план 1 этаж	Стадия	Лист	Листов
Заказчик			РП	02	38
			Дизайн-студия "Строй de Lux"		



Условные обозначения

-  Несущие стены
-  Радиатор отопления
-  Вывод вентиляции
-  Стояк канализации

Примечания:

- размеры уточнить по месту;
- площади помещений указаны без учета площадей перегородок;

Номер/название проекта		Дизайн-проект квартиры общей площадью 106 кв.м.			
Дизайнер		План расстановки мебели и сантехники.	Стадия	Лист	Листов
Заказчик			РП	07	38
			Дизайн-студия "Строй de Lux"		